




階	面積	㎡(坪)
1階	73.70	(22.29)
延床面積	73.70	(22.29)
建築面積	75.35	(22.79)

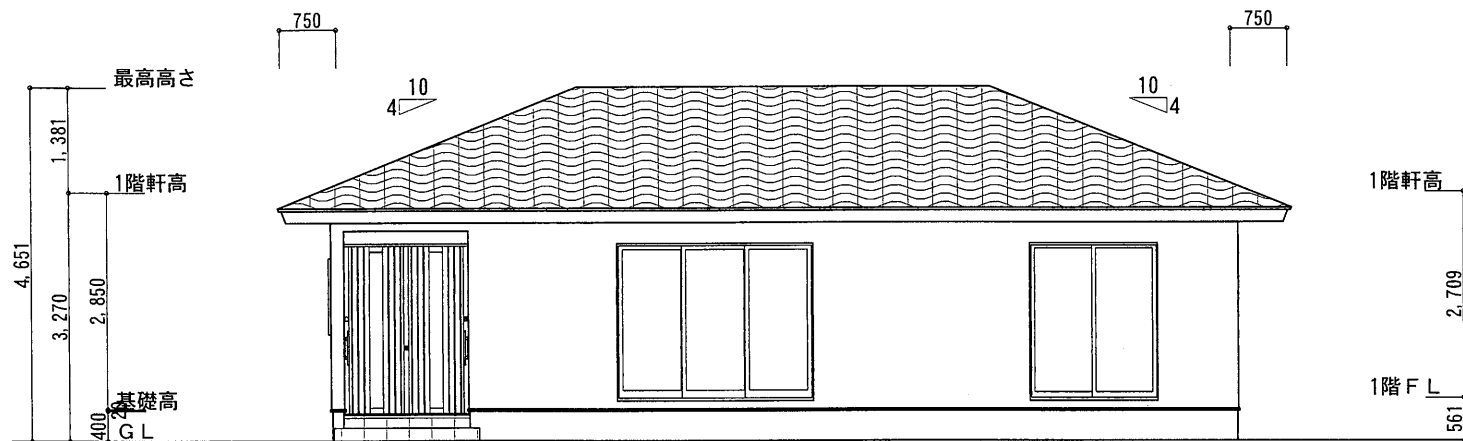


南側 立面図 S:1/100

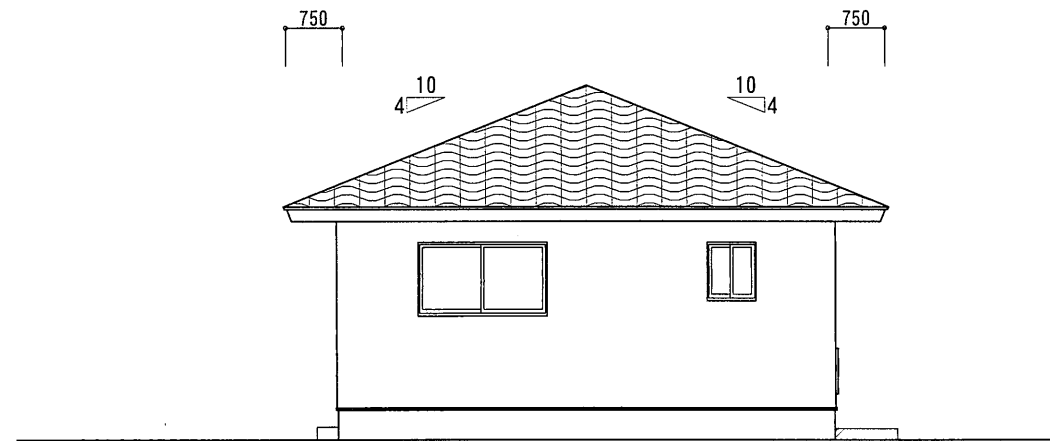

東側 立面図 S:1/100

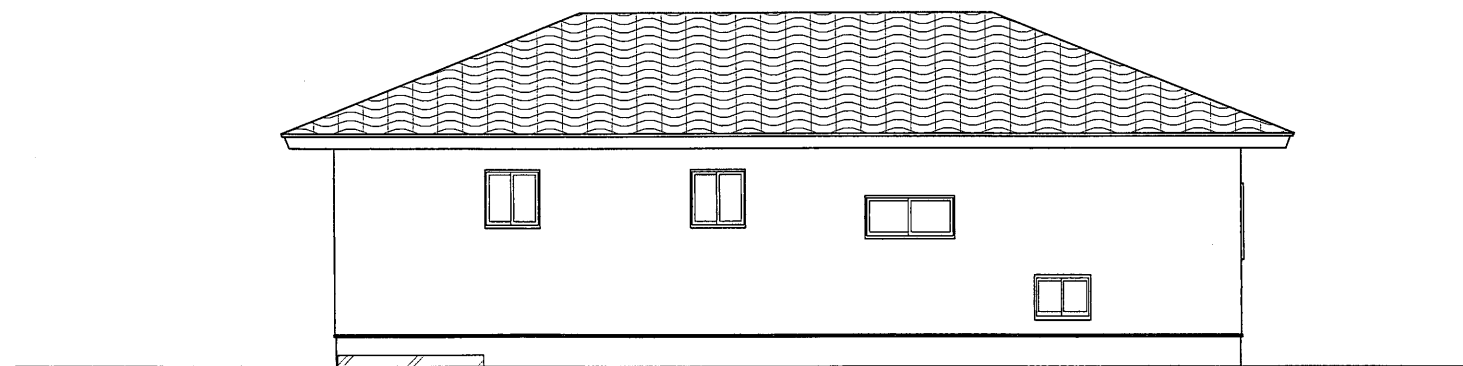

北側 立面図 S:1/100

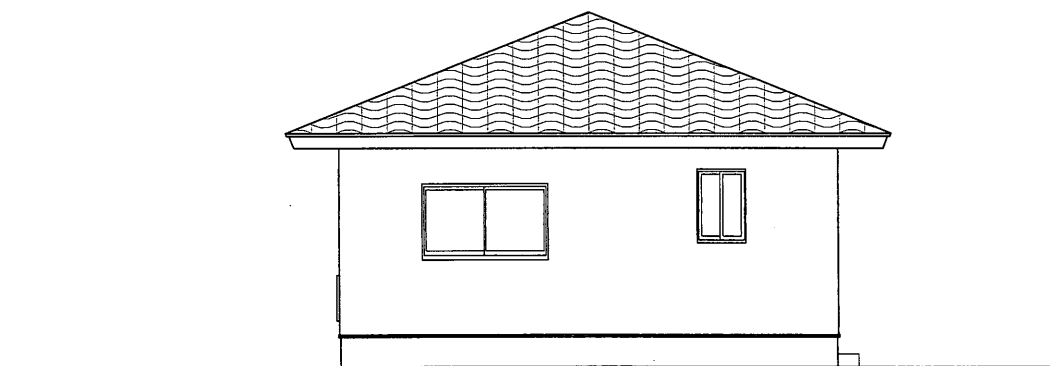

西側 立面図 S:1/100

	<p>(株)かえで建築工房建築士事務所 (宮城)登録第10520023号 宮城県黒川郡富谷町富谷字熊野36番地 二級建築士(岩手)第6027号 〒981-3311 TEL 022-344-9892 FAX 022-344-9893 阿部 浩之</p>	施主印	社長印	営業印	設計印	工事名称 平屋企画住宅 新築工事	設計年月日 2015/05/12	
						図面名称 平面図、立面図	縮尺 1/100	図面NO