




階	面積 m ² (坪)
1階	73.70 (22.29)
延床面積	73.70 (22.29)
建築面積	75.35 (22.79)

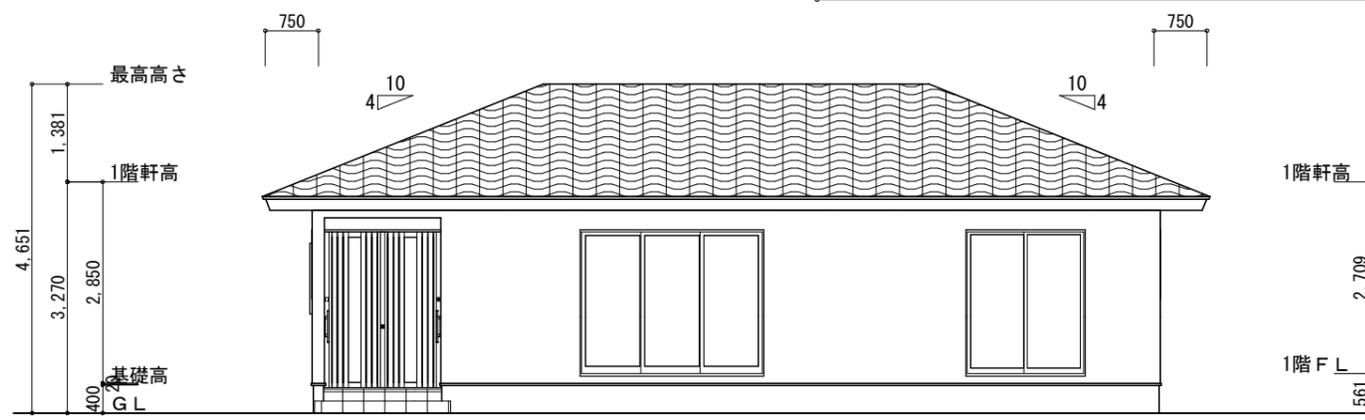


南側 立面図 S:1/100

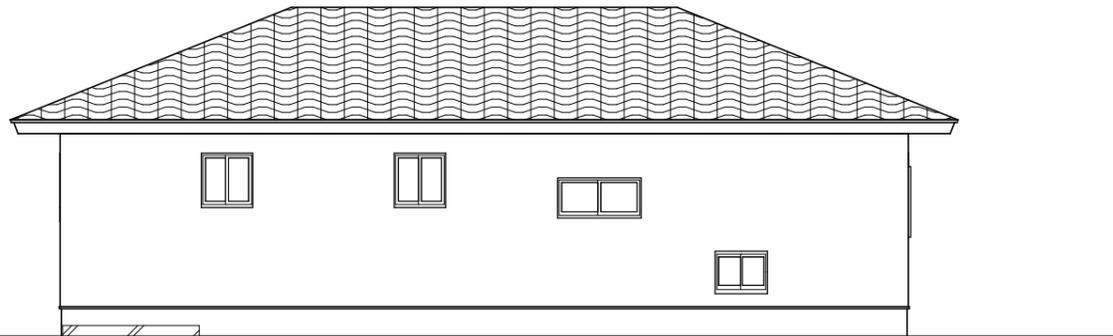

北側 立面図 S:1/100

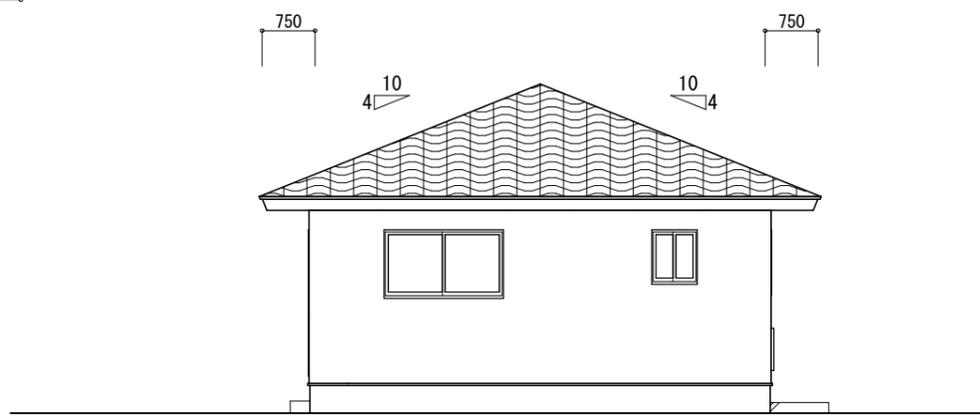

東側 立面図 S:1/100

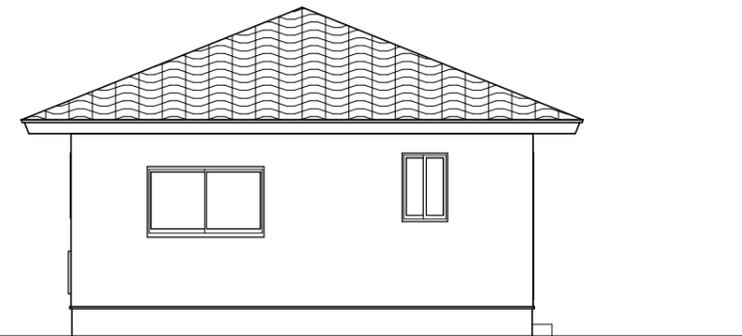

西側 立面図 S:1/100


株かえで建築工房建築士事務所 (宮城) 登録第10520023号
 宮城県黒川郡富谷町富谷字熊野36番地 二級建築士(岩手)第6027号
 〒981-3311 TEL 022-344-9892 FAX 022-344-9893
阿部 浩之

施主印 社長印 営業印 設計印

工事名称 **平屋企画住宅 新築工事**
 図面名称 平面図, 立面図
 縮尺 1/100

設計年月日 **2015/05/12**
 図面NO